

Сообщение о возможном установлении публичного сервитута

В соответствии со статьей 39.42 Земельного кодекса Российской Федерации Министерство Российской Федерации по развитию Дальнего Востока и Арктики (Минвостокразвития России) информирует о возможном установлении публичного сервитута.

Цели установления публичного сервитута:

Размещение (строительство и эксплуатация) объектов электросетевого хозяйства ВЛ 500 кВ Химкомбинат – АГХК 1 цепь, ВЛ 500 кВ Химкомбинат – АГХК 2 цепь (пп.1 ст. 39.37 Земельного кодекса Российской Федерации).

Адрес или иное описание местоположения земельных участков, кадастровые номера земельных участков, в отношении которых испрашивается публичный сервитут:

1.	28:21:000000:1729	Амурская область, Свободненский район, Желтоярковский сельсовет
2.	28:21:011024:168	Амурская область, Свободненский район
3.	28:21:011024:284	Амурская область, Свободненский район
4.	28:21:000000:2066	Амурская область, Свободненский район
5.	28:21:011024:169	Амурская область, Свободненский район
6.	28:21:011102:228	Амурская область, Свободненский район
7.	28:21:011102:238	Амурская область, Свободненский район, Желтоярковский сельсовет
8.	28:21:011102:249	Амурская область, Свободненский район
9.	28:21:011102:313	Амурская область, Свободненский район
10.	28:21:011102:453	Амурская область, Свободненский район, Желтоярковский сельсовет
11.	28:21:011102:455	Амурская область, Свободненский район, Желтоярковский сельсовет
12.	28:21:000000:1181	Амурская область, Свободненский район
13.	28:21:000000:1315	Амурская область, Свободненский район
14.	28:21:011102	Амурская область, Свободненский район

Официальные сайты в информационно-телекоммуникационной сети «Интернет», на которых размещается сообщение о поступившем ходатайстве об установлении публичного сервитута:

- 1) сайт Минвостокразвития России (minvr.gov.ru);
- 2) сайт администрации Свободненского района (svobregion.amurobl.ru).

Заинтересованные лица могут ознакомиться с поступившим ходатайством об установлении публичного сервитута и прилагаемым к нему описанием местоположения границ публичного сервитута, подать заявления об учете прав на земельные участки, если их права не зарегистрированы в Едином государственном

реестре недвижимости, в Минвостокразвития России, по адресам: г. Москва, ул. Бурденко, 14 или г. Владивосток, Океанский проспект, 17.


Срок приема заявлений: 30 дней со дня опубликования настоящего сообщения с 9:00 до 13:00 и с 13:45 до 18:00 часов (в пятницу до 16:45) (кроме выходных и праздничных дней).

Заявление также можно подать в электронном виде посредством заполнения электронной формы обращения на сайте Минвостокразвития России.

Реквизиты решения об утверждении документации по планировке территории, указанной в ходатайстве об установлении публичного сервитута: распоряжение Минвостокразвития России от 12 ноября 2021 г. № 248-р «Об утверждении проекта планировки территории, содержащего проект межевания территории опережающего социально-экономического развития «Свободный» для размещения объекта «Строительства ПП 500 кВ Химкомбинат с реконструкцией ВЛ 500 кВ Зейская ГЭС – Амурская №1 и ВЛ 500 кВ Зейская ГЭС – Амурская №2 и строительство заходов (4 x 13 км)».

Графическое описание местоположения границ публичного сервитута прилагается.

Схема расположения границ публичного сервитута линейного объекта

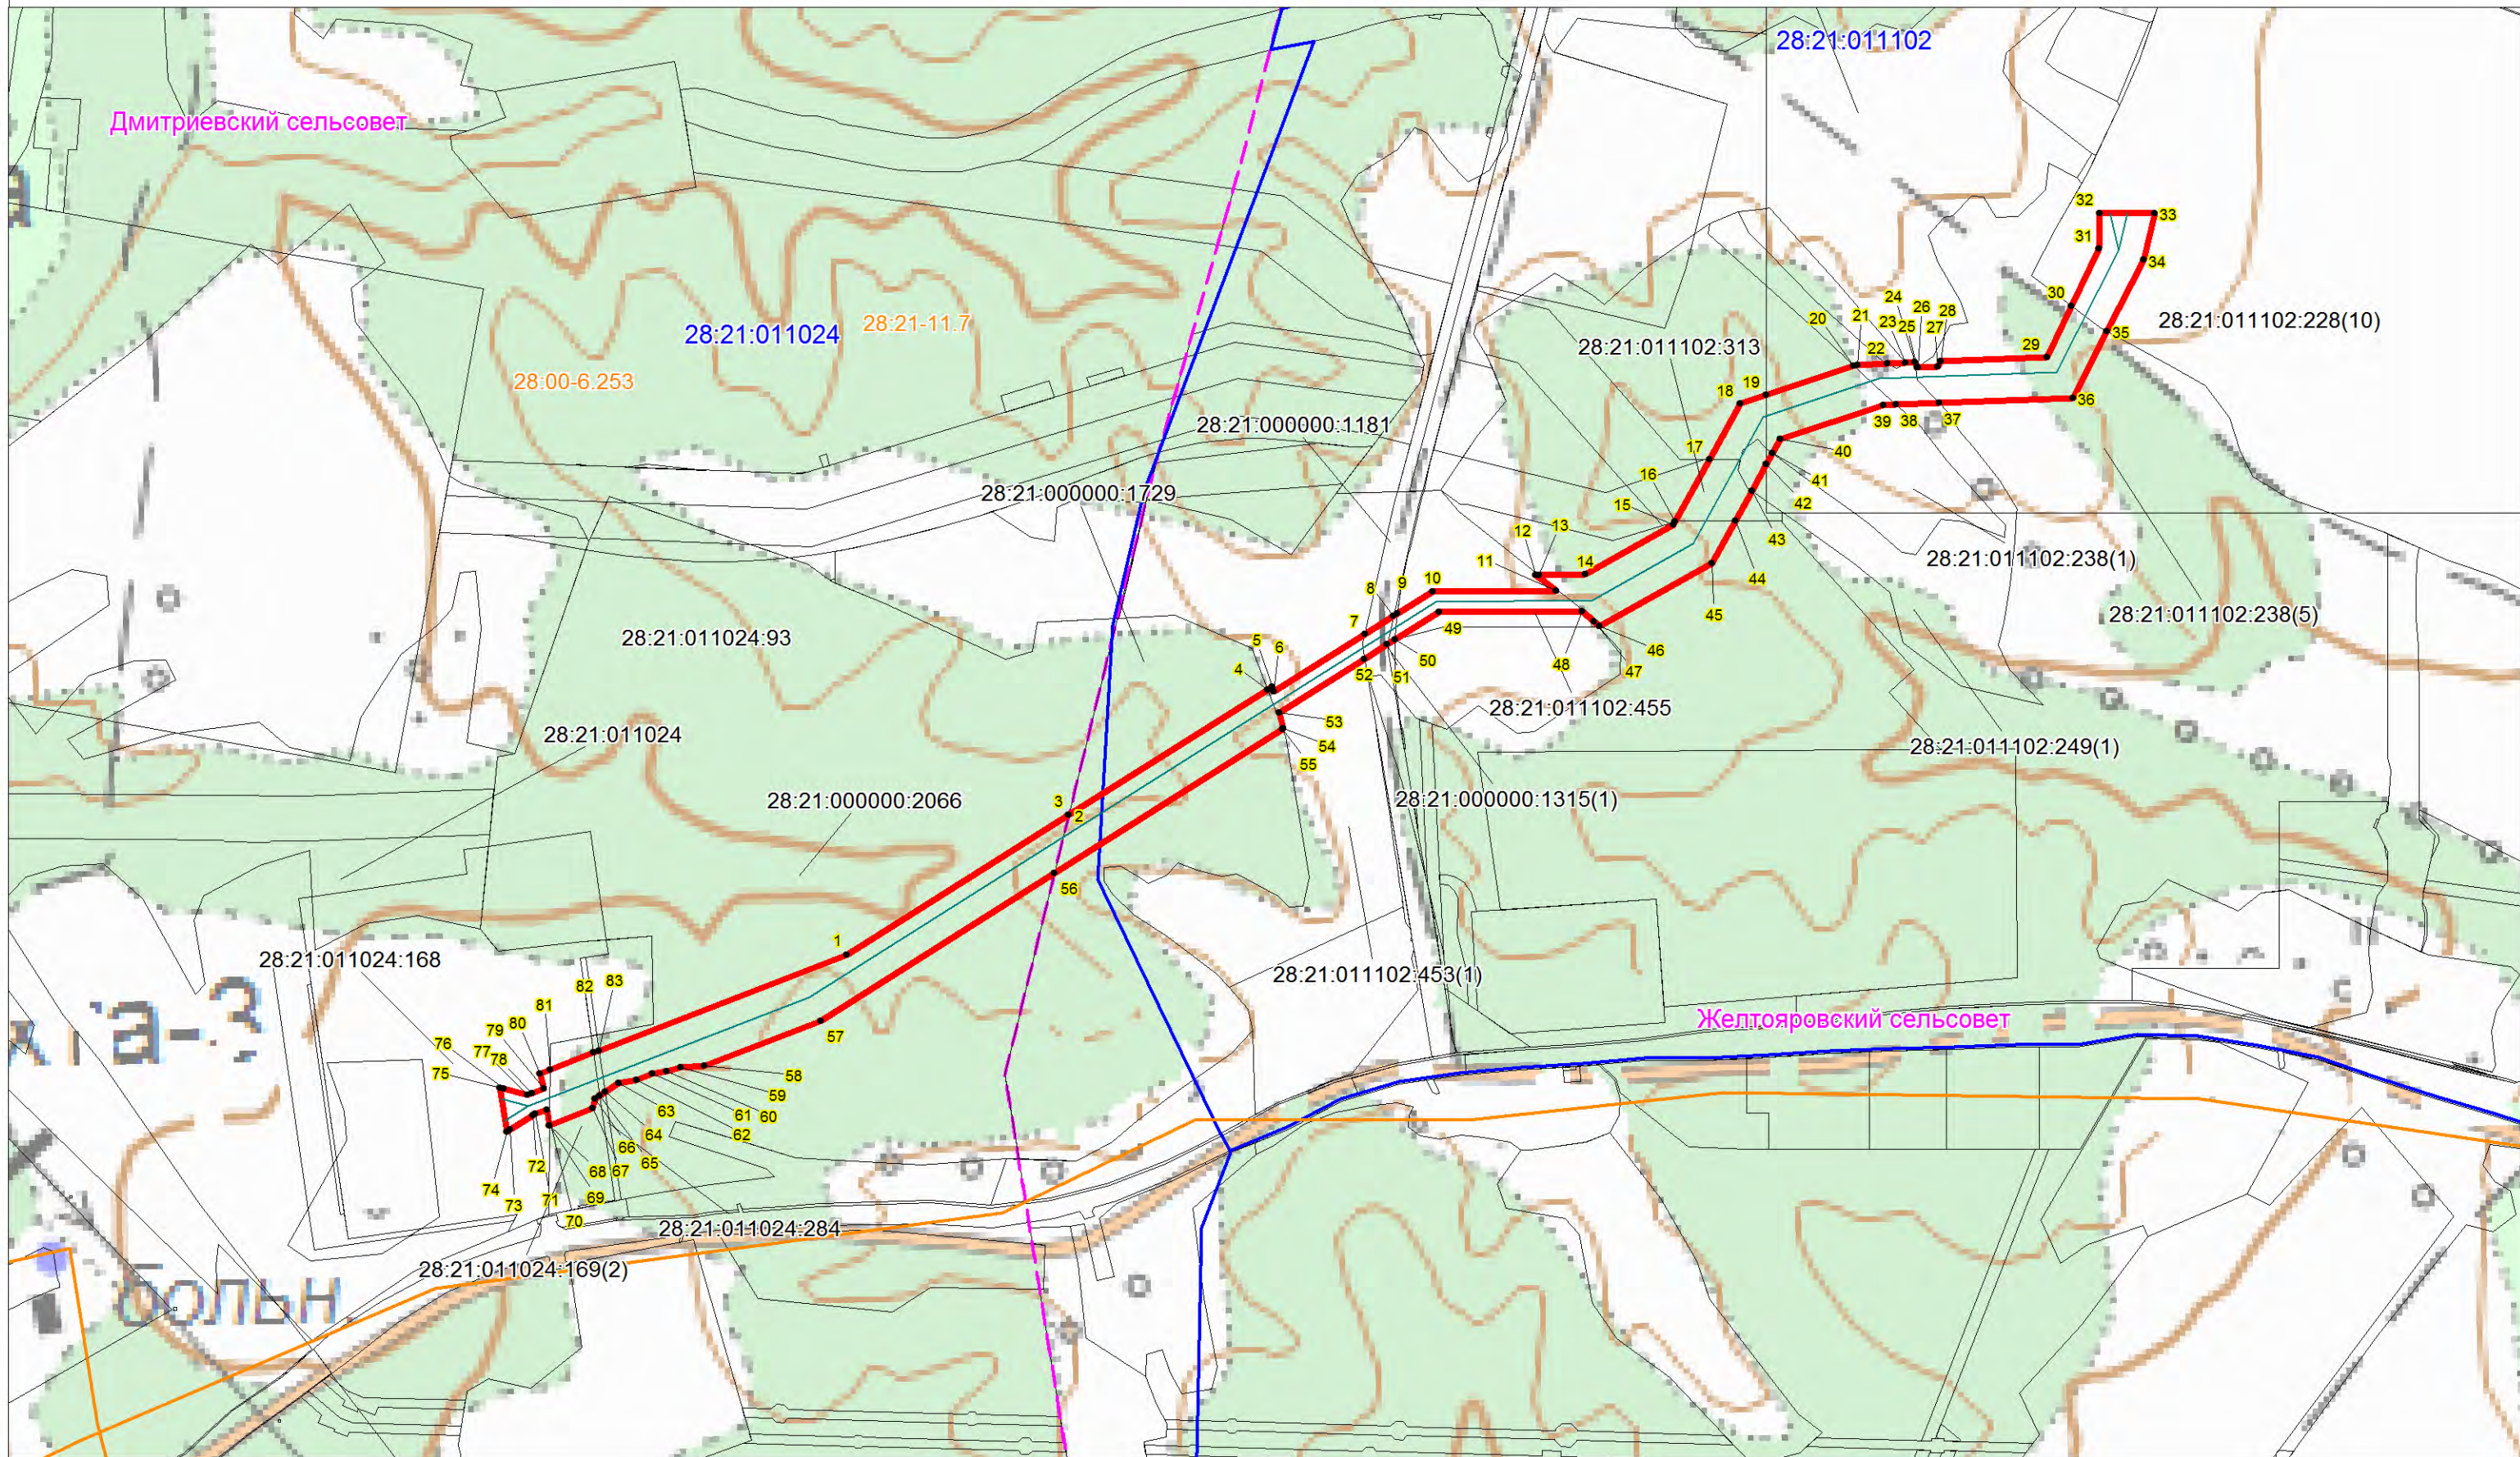

- Условные обозначения:
- границы земельных участков в отношении которых испрашивается публичный сервитут
 - 27:22:0050109:5 кадастровые номера земельных участков, в отношении которых испрашивается публичный сервитут
 - граница кадастрового квартала
 - 27:22:0010101 номер кадастрового квартала
 - проектная граница публичного сервитута
 - 1 характерная точка границы публичного сервитута
 - проектируемые объекты инженерной инфраструктуры
 - границы административно-территориальных образований
 - проектное местоположение инженерного сооружения

Масштаб 1:10 000